

会場レイアウト (会場設営)


2階へ

2階へ

【1試合あたり】

- 掲示黑板1台
- 補助員机2台
- 主任机1台
- 審判椅子13脚
- 主任椅子1脚
- 補助員椅子6脚

ステージ


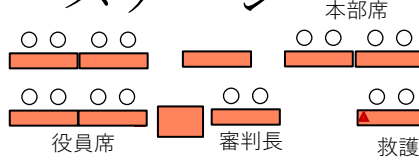


【ステージ上】


- 演台1台
- 机9台
- 椅子16脚

【受け付け】

- 机4台
- 椅子8脚

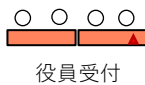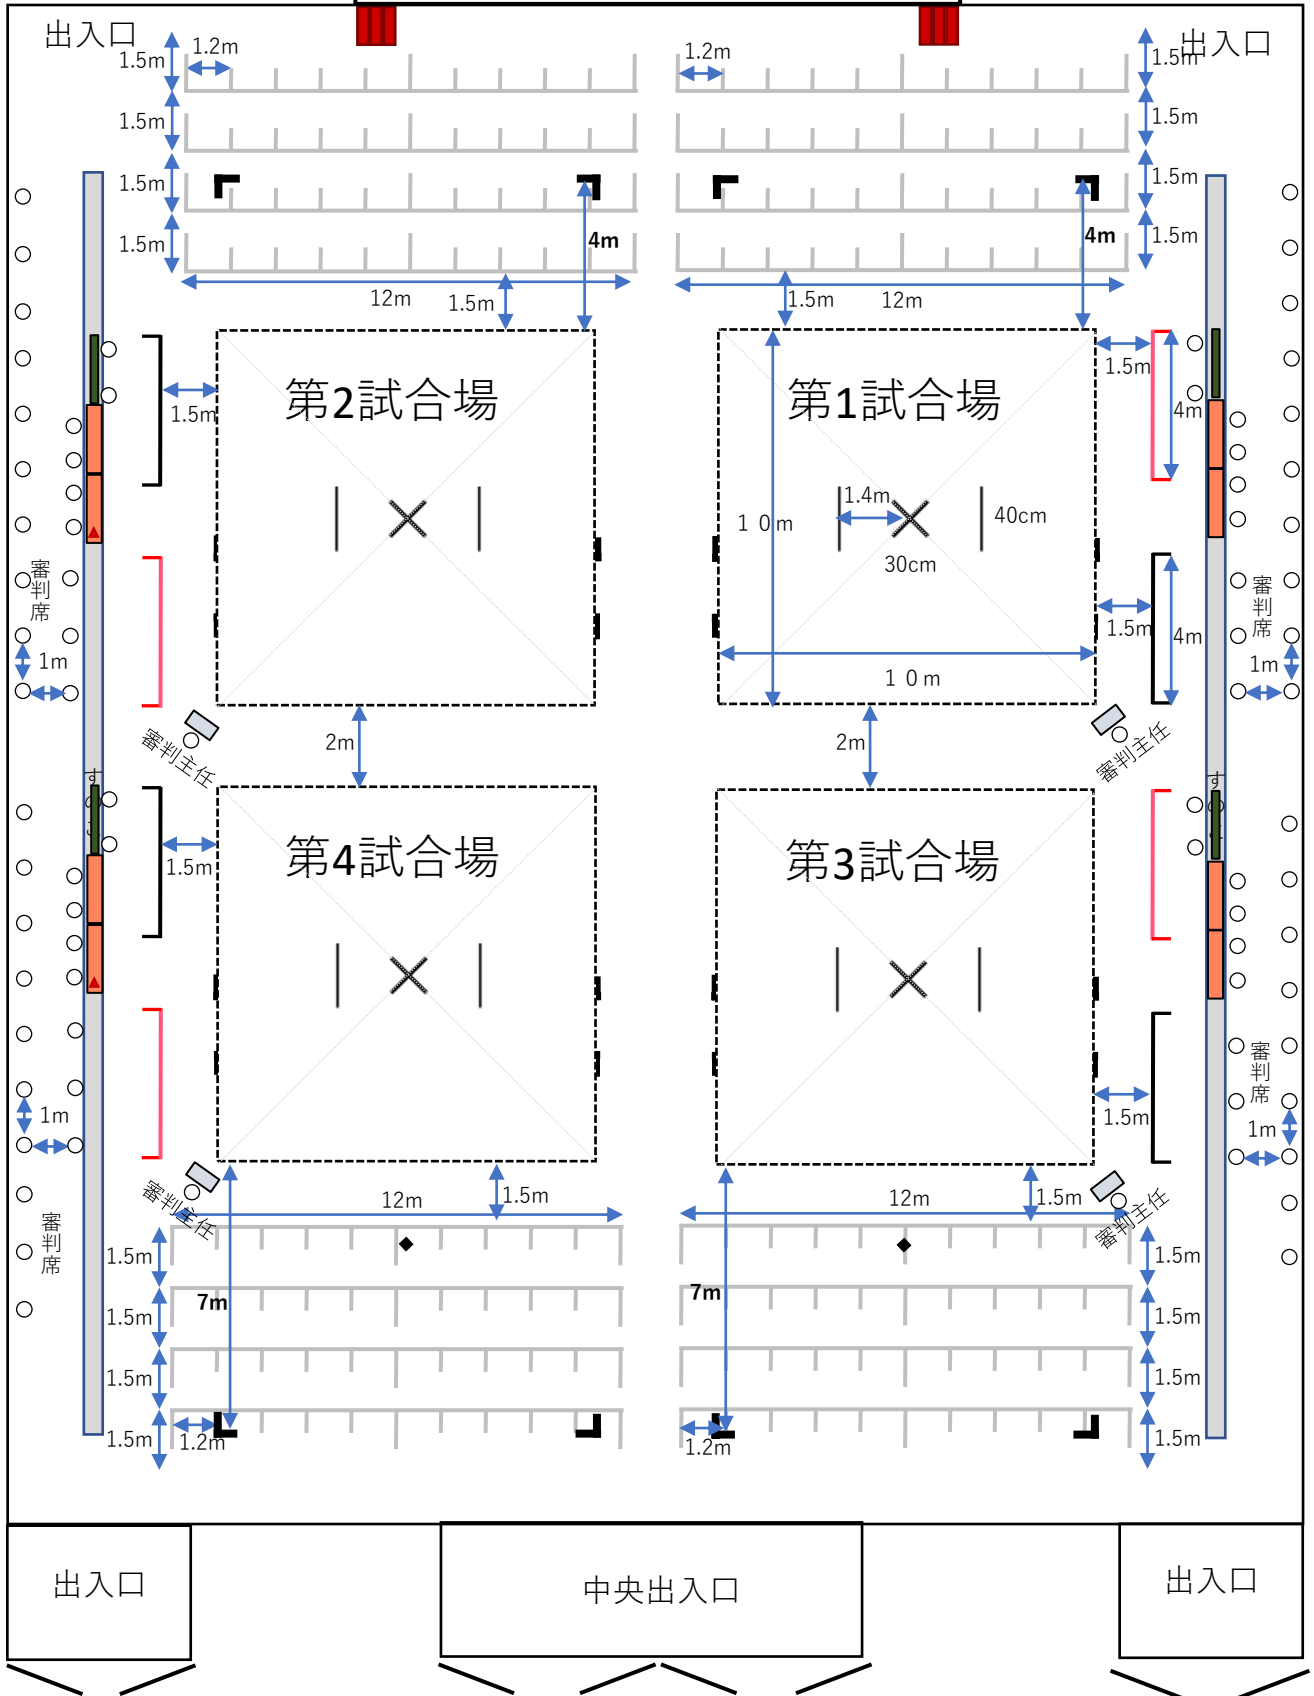

二階玄関ホール

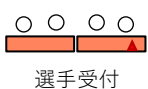

凡例

- 椅子
- 長机
- ▲ 消毒液
- 黑板
- 学校机
- フェンス